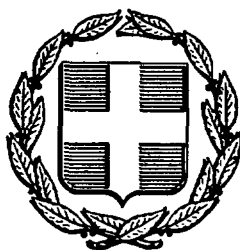


ΕΦΗΜΕΡΙΣ ΤΗΣ ΚΥΒΕΡΝΗΣΕΩΣ
ΤΗΣ ΕΛΛΗΝΙΚΗΣ ΔΗΜΟΚΡΑΤΙΑΣ

ΑΘΗΝΑ 3 ΑΠΡΙΛΙΟΥ 1986	ΤΕΥΧΟΣ ΤΕΤΑΡΤΟ	ΑΡΙΘΜΟΣ ΦΥΛΛΟΥ 266

ΠΕΡΙΕΧΟΜΕΝΑ

ΑΠΑΛΛΟΤΡΙΩΣΕΙΣ
ΑΠΟΦΑΣΕΙΣ

Αριθ. 873 (1)

Καθορισμός ορίων του αιγιαλού και δημιουργία ζώνης παραλίας στη θέση «ΒΑΘΥ - ΚΛΑΔΑΚΙ» νήσου Τήνου.

Η ΝΟΜΑΡΧΗΣ ΚΥΚΛΑΔΩΝ

Έχοντας υπόψη:

1. Τις διατάξεις των άρθρ. 1 μέχρι και 7 του Α.Ν. 2344/1940 «περί αιγιαλού και παρλίας » όπως τροποποιήθηκαν και συμπληρώθηκαν με τις διατάξεις :α) του άρθρ. 13 του Ν. 1078/80 και β) του άρθρ. 23 του Ν. 1337/83 .

2. Τις διατάξεις της παραγρ. 9 του άρθρ. 1 του κεφαλαίου Β' της 0.208/181/26.4.82 (ΦΕΚ 214/26.4.1982 τεύχος Β') κοινής απόφασης των Υπουργών Προεδρίας Κυβερνήσεως και Οικονομικών «Αναμόρφωση Συλλογικών Οργάνων Γνωμοδοτικής και Αποφασιστικής αρμοδιότητας του Υπ. Οικονομικών»

3. Την από 8.6.1984 έκθεση της «Επιτροπής καθορισμού των ορίων του αιγιαλού και παραλίας και θέσεων αμμοληψίας», που καθόρισε τα όρια του αιγιαλού και της παραλίας στην περιοχή «ΒΑΘΥ ΚΛΑΔΑΚΙ» νήσου Τήνου και το από τον Ιανουάριο 1983 με κλίμακα 1:500 τοπογραφικό διάγραμμα του αγρ. και τοπογράφου μηχανικού Θεόδωρου Παπαδάκη, που θεωρήθηκε την 8.8.1985 από τη Δ/νση Τεχνικών Υπηρεσιών της Νομαρχ. Κυκλάδων και συνοδεύει την έκθεση της προαναφερόμενης Επιτροπής.

4. Τη σύμφωνη γνώμη του Γεν. Επιτελείου Ναυτικού, που διατυπώθηκε στο Φ. 187.2/435/85/Σ. 1626/23.9.85 έγγραφό του.

5. Τις διατάξεις του άρθ. 1 της παραγρ. 1 του Ν. 3200/1955 (ΦΕΚ 97/Α/1955) «περί διοικητικής αποκεντρώσεως» σε συνδυασμό με τις διατάξεις του από 28.6.1955 Β. Δ/τος «περί εξαιρέσεως από της κατά το άρθρ. 1 παράγρ. 1 του Ν. 3200/1955 αρμοδιότητος των Νομαρχών, αντιχειμένων τινων αρμοδιότητος του Υπ. Οικονομικών», του Β.Δ. 704/70 και του αρθ. 1 παραγρ. 5 του Π.Δ. 71/25. 2.1984, σχετικά με τη μεταβίβαση αρμοδιοτήτων του Υπουργού Οικονομικών στους Νομάρχες και στις περιφερειακές Αρχές διανομαρχιακού επιπέδου, αποφασίζουμε:

1. Επικυρώνουμε την από 8.6.1984 έκθεση της Επιτροπής καθορισμού των ορίων του αιγιαλού και παραλίας και θέσεων αμμοληψίας, καθώς και το από τον Ιανουάριο 1983 τοπογραφικό διάγραμμα, που τη συνοδεύει το οποίο συντάχθηκε από το Θεοδ. Παπαδάκη τοπ. μηχανικό με κλίμακα 1:500 και θεωρήθηκε την 8.8.1985 από τη Δ/νση Τεχνικών Υπηρεσιών της Νομαρχίας Κυκλάδων, επί του οποίου η πιο πάνω Επιτροπή με κόκκινη γραμμή καθόρισε τα όρια του αιγιαλού στη θέση ΒΑΘΥ ΚΛΑΔΑΚΙ» νήσου Τήνου και με κίτρινη γραμμή τα όρια της παραλίας στην ίδια θέση.

2. Η παρούσα απόφαση μαζί με την έκθεση και το διάγραμμα που προαναφέραμε να δημοσιευτούν στην Εφημερίδα της Κυβερνήσεως.

Ερμούπολη, 31 Ιανουαρίου 1986

Η Νομάρχης
ΕΛΙΣΑΒΕΤ ΠΑΠΑΖΩΗ

ΕΚΘΕΣΗ

Για τον καθορισμό για πρώτη φορά των ορίων Αιγιαλού και Παραλίας στην παραλιακή περιοχή «ΒΑΘΥ ΚΛΑΔΑΚΙ» πόλεως Τήνου.

Στην Τήνο σήμερα 8 Ιουνίου 1984 ημέρα Παρασκευή οι υπογεγραμμένοι :

1. Άννα Κόλλια, οικονομικός έφορος ν. Τήνου.

2. Αλέξανδρος Ν. Μυλωνάς, Πολ. Μηχ/κός με σύμβαση στη Δ/νση Τεχν. Υπηρεσιών Ν. Κυκλάδων, νόμιμος εκπρόσωπος του Δ/ντού ΤΥΝΚ σύμφωνα με την ΤΥ 2462/8.6.84 απόφαση.

3. Ανθ/ρχος Λ.Σ. Μπούσιος Αθανάσιος, Λιμενάρχης Τήνου που αποτελούμε την επιτροπή καθορισμού του αιγιαλού και της παραλίας σύμφωνα με το άρθρο 74 του ΝΔ 733/77.

Λαμβάνοντας υπόψη:

α) Το τοπογραφικό και υψομετρικό διάγραμμα της περιοχής που συντάχθηκε σε δύο πινακίδες σε κλίμακα 1:500 από το Θεόδωρο Παπαδάκη, Τοπογρ. Μηχανικό τον Ιανουάριο 1983 ηλεγμένο για την

ακρίβεια της αποτύπωσης από τον Αλέκο Μυλωνά, Πολ. Μηχ/κό της ΔΤΥΝ Κυκλάδων την 29.3.84 και που θεωρήθηκε από την ΔΤΥΝΚ 8.8.85 όπως ορίζει το άρθρο 20 του Ν. 719/77.

β) Τις διατάξεις του Α.Ν. 2344/40 όπως αυτός τροποποιήθηκε.

γ) Την αντίληψη που σχηματίστηκε από την επιτόπου μετάβαση.

δ) Το με αρ. 187.2/435/23.9.85 έγγραφο του Υπουργείου Εθνικής Άμυνας, αποφασίζει:

Καθορίζει πάνω στο πιο πάνω αναφερόμενο τοπογραφικό διάγραμμα την οριογραμμή του παλιού αιγιαλού με μπλέ συνεχή πολυγωνική γραμμή 1, 2, 3..... 12 την οριογραμμή του νέου αιγιαλού με κόκκινη συνεχή πολυγωνική γραμμή 1', 2', 3', ... 24' και την οριογραμμή της παραλίας με κίτρινη συνεχή πολυγωνική γραμμή 1'', 2'', 3''...... 37''.

ΣΤΟΙΧΕΙΑ ΟΡΙΟΓΡΑΜΜΗΣ ΠΑΛΙΟΥ ΑΙΓΙΑΛΟΥ

	Χ	Ψ	S
1	16992,70	−23557,00	13,32
2	16990,30	−23543,90	59,56
3	16967,20	−23489,00	13,67
4	16956,30	−23480,75	41,85
5	16914,70	−23476,20	22,28
6	16892,90	−23480,80	60,59
7	16834,30	−23496,20	81,40
8	16752,90	−23495,50	23,78
9	16737,60	−23477,30	22,13
10	16716,30	−23471,30	47,24
11	16673,50	−23451,30	34,54
12	16639,10	−23454,40	

ΣΤΟΙΧΕΙΑ ΟΡΙΟΓΡΑΜΜΗΣ ΝΕΟΥ ΑΙΓΙΑΛΟΥ

1'	16980,30	−23573,20	64,36
2'	16946,80	−23518,25	82,01
3'	16864,80	−23516,70	31,71
4'	16833,10	−23516,00	205,54
5'	16627,60	−23511,80	58,54
6'	16639,10	−23454,40	97,53
7'	16590,75	−23369,70	14,33
8'	16587,70	−23355,70	7,14
9'	16588,50	−23348,60	8,94
10'	16584,50	−23340,60	20,47
11'	16569,75	−23326,40	7,14
12'	16569,00	−23319,30	47,59
13'	16525,50	−23300,00	20,66
14'	16505,50	−23294,80	20,47
15'	16485,05	−23294,00	74,44
16'	16411,75	−23307,00	83,95
17'	16336,20	−23343,60	20,75
18'	16319,00	−23332,00	8,12
19'	16319,50	−23323,90	8,83
20'	16316,50	−23315,60	17,70
21'	16303,70	−23303,70	15,38
22'	16291,40	−23294,10	11,45
23'	16296,40	−23283,80	10,54
24'	16290,30	−23275,20	14,17
25'	16286,00	−23261,70	11,29
26'	16276,20	−23256,10	7,09
27'	16269,20	−23255,00	8,63
28'	16268,50	−23246,40	7,20
29'	16262,80	−23242,00	5,84
30'	16258,20	−23245,60	5,54
31'	16255,80	−23240,60	

ΣΤΟΙΧΕΙΑ ΟΡΙΟΓΡΑΜΜΗΣ ΠΑΡΑΛΙΑΣ

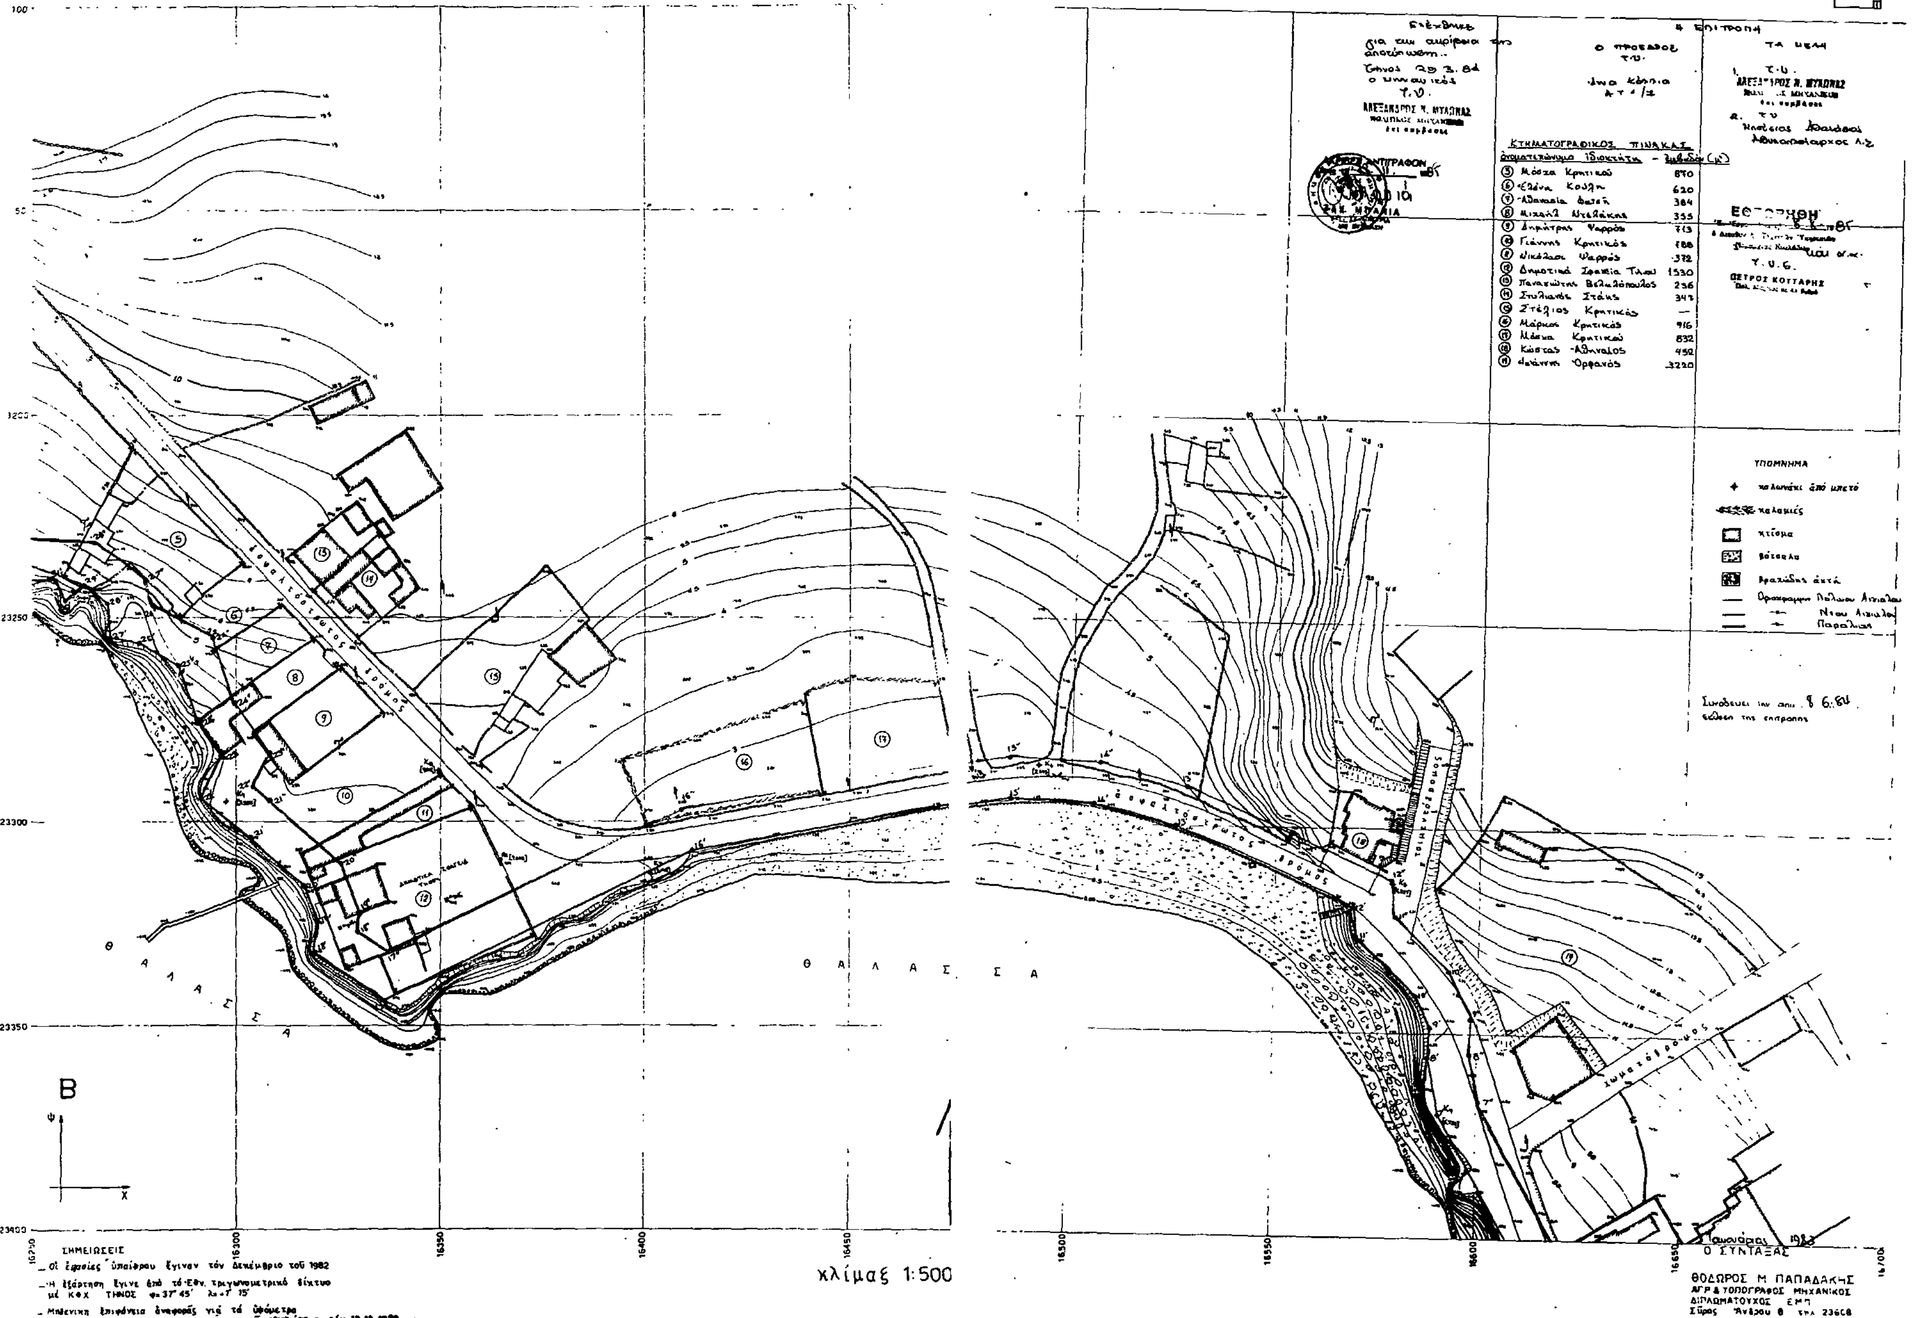
1''	16988,70	−23567,90	69,78
2''	16952,40	−23508,30	87,36
3''	16865,05	−23506,75	31,56
4''	16833,50	−23506,00	193,79
5''	16639,75	−23502,20	50,51
6''	16649,30	−23452,60	99,19
7''	16600,40	−23366,30	11,94
8''	16598,00	−23354,60	8,41
9''	16598,40	−23346,20	12,84
10''	16592,90	−23334,60	19,09
11''	16579,20	−23321,30	8,94
12''	16578,40	−23312,40	54,82
13''	16528,25	−23290,25	21,96
14''	16507,00	−23284,70	22,22
15''	16484,80	−23283,75	77,09
16''	16408,90	−23297,25	79,77
17''	16337,10	−23332,00	9,24
18''	16329,40	−23326,90	4,73
19''	16329,90	−23322,20	12,88
20''	16325,50	−23310,10	23,23
21''	16308,20	−23294,60	5,34
22''	16304,00	−23291,30	9,39
23''	16308,20	−23282,90	14,62
24''	16299,70	−23271,00	17,06
25''	16294,20	−23254,85	16,77
26''	16279,60	−23246,60	6,17
27''	16277,80	−23240,70	15,74
28''	16265,40	−23231,00	

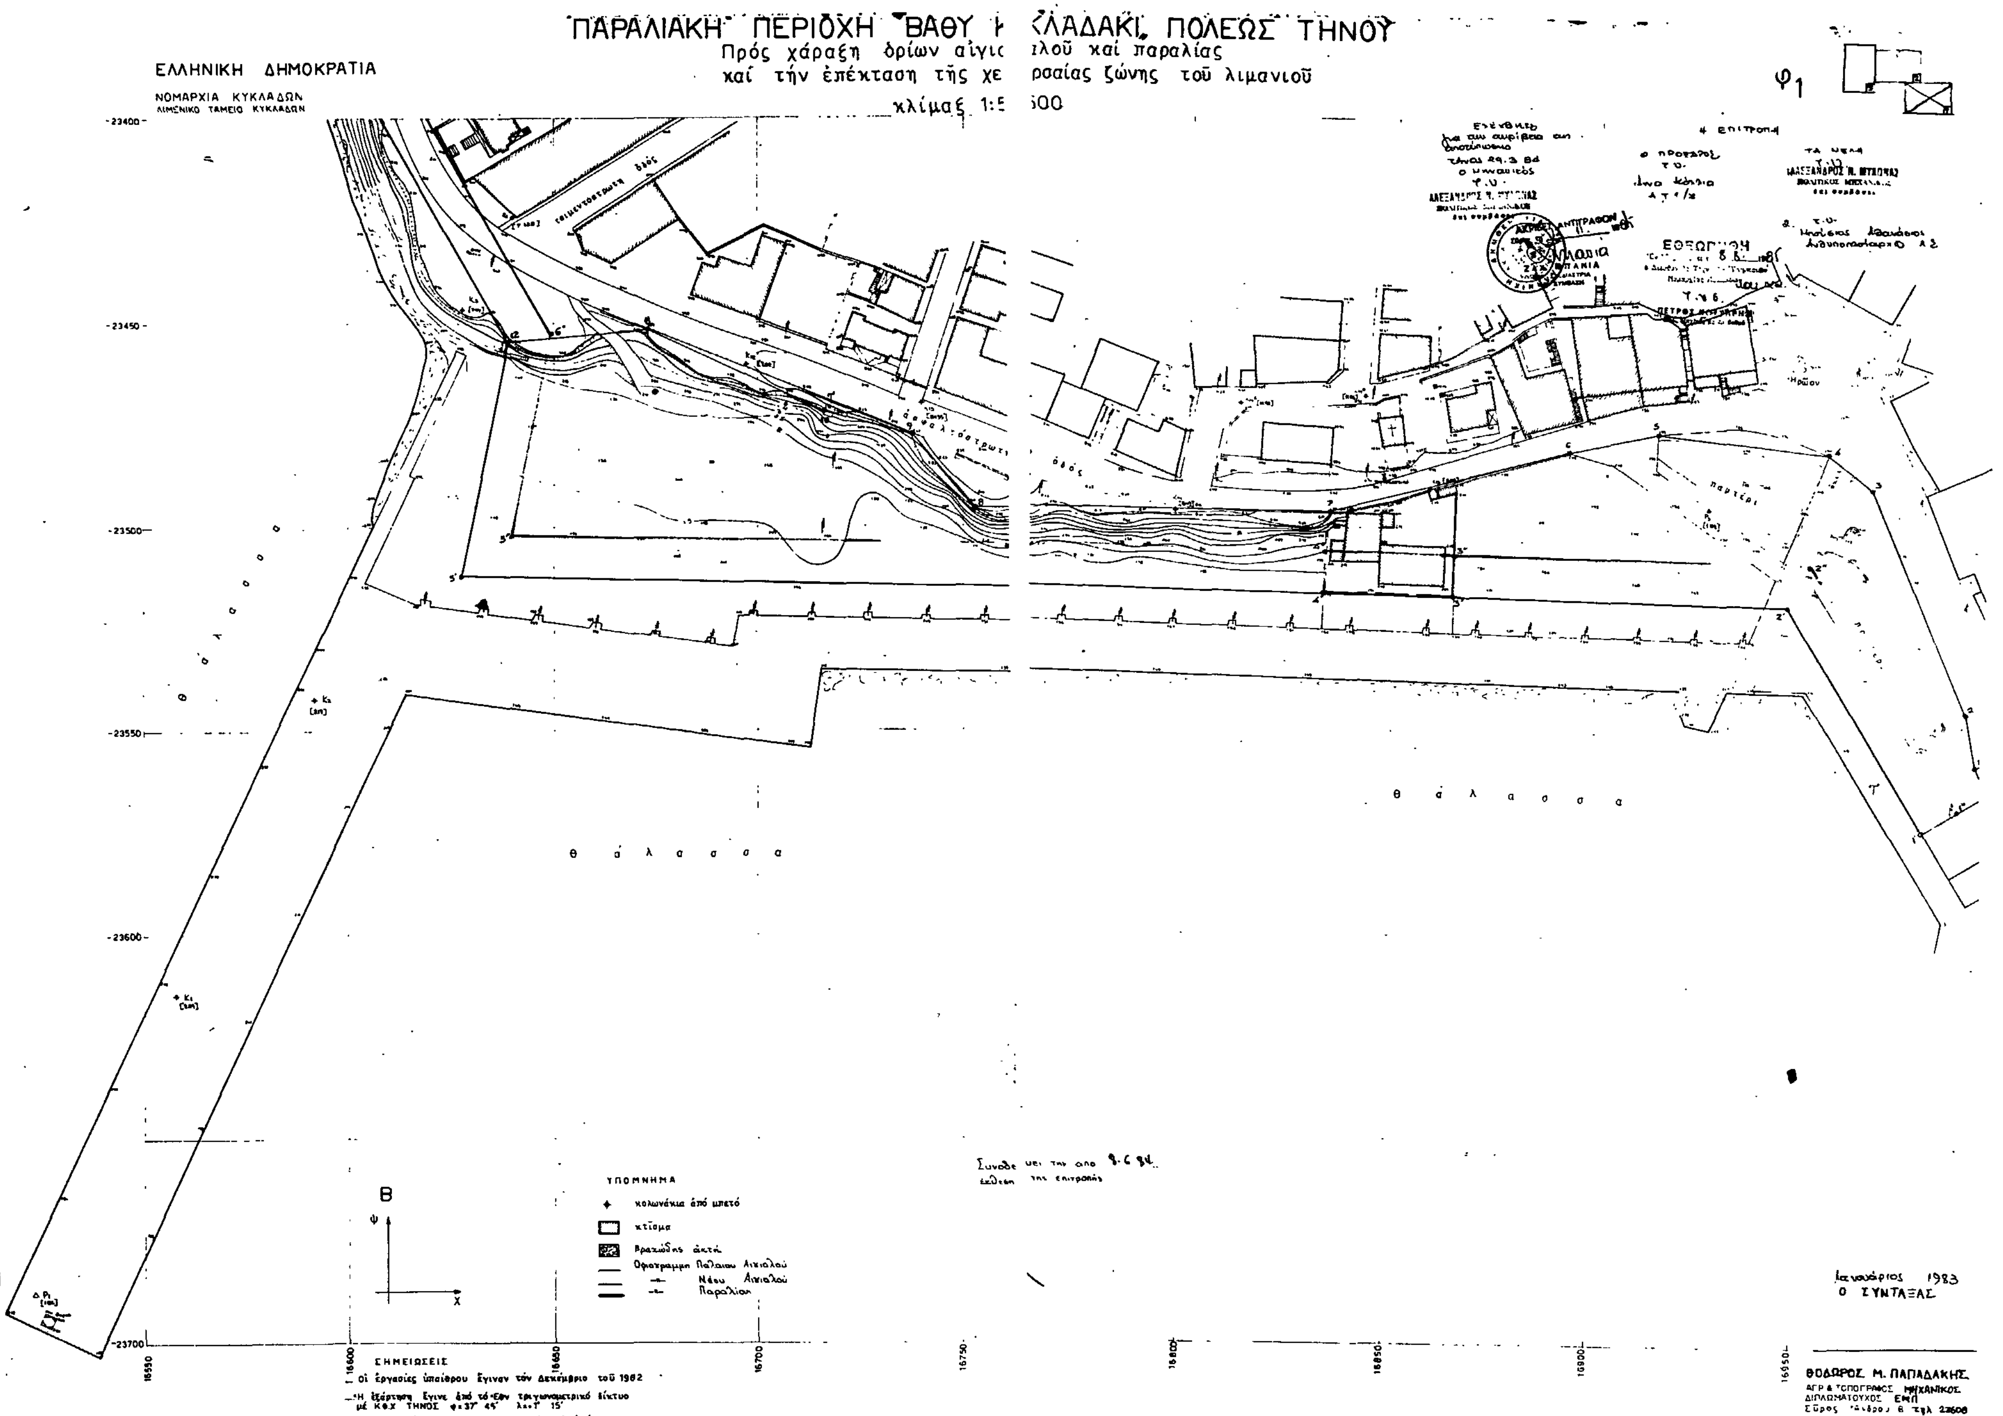
Καθορίζεται ζώνη παραλίας 10μ. επειδή δεν εξυπηρετούνται οι σκοποί της παρ. 1 του άρθρου 7 του Α.Ν. 2344/40.

Ο Αιγιαλός και η παραλία καθορίζονται για πρώτη φορά.

Η Επιτροπή

Ο Πρόεδρος Τα Μέλη


ΕΛΛΗΝΙΚΗ ΔΗΜΟΚΡΑΤΙΑ
ΝΟΜΑΡΧΙΑ ΚΥΚΛΑΔΩΝ
ΛΙΜΕΝΙΚΟ ΤΑΜΕΙΟ ΚΥΚΛΑΔΩΝ
ΠΑΡΑΛΙΑΚΗ ΠΕΡΙΟΧΗ ΒΑΘΥ Κ/ ΓΑΔΑΚΙ, ΠΟΛΕΩΣ ΤΗΝΟΥ
Πρός χάραξη ὁρίων αἰγιαλοῦ καί παραλίας
Φ2
ΚΤΗΜΑΤΟΓΡΑΦΙΚΟΣ ΠΙΝΑΚΑΣ
Ονοματεπώνυμο Ιδιοκτήτη - Εμβαδόν (μ²)
⑤ Μόσχα Κρητικού 890
⑥ Ελένη Κουλή 620
⑦ Αθανασία Φατσή 384
⑧ Μιχαήλ Ντελάκης 355
⑨ Δημήτριος Ψαρρός 713
⑩ Γιάννης Κρητικός 788
⑪ Νικόλαος Ψαρρός 372
⑫ Δημοτικά Σφαγεία Τήνου 1530
⑬ Παναγιώτης Βελαλόπουλος 236
⑭ Στυλιανός Στάκς 347
⑮ Στέλιος Κρητικός —
⑯ Μάρκος Κρητικός 916
⑰ Μόσχα Κρητικού 832
⑱ Κώστας Αθηναίος 452
⑲ Ιωάννης Ορφανός 3220
ΥΠΟΜΝΗΜΑ
κτίσμα
βότσαλα
ΘΑΛΑΣΣΑ
ΘΑΛΑΣΣΑ
Β
κλίμαξ 1:500
ΣΗΜΕΙΩΣΕΙΣ
ΘΕΟΔΩΡΟΣ Μ. ΠΑΠΑΔΑΚΗΣ
ΑΓΡ. & ΤΟΠΟΓΡΑΦΟΣ ΜΗΧΑΝΙΚΟΣ
ΔΙΠΛΩΜΑΤΟΥΧΟΣ ΕΜΠ


ΕΛΛΗΝΙΚΗ ΔΗΜΟΚΡΑΤΙΑ
ΝΟΜΑΡΧΙΑ ΚΥΚΛΑΔΩΝ
ΛΙΜΕΝΙΚΟ ΤΑΜΕΙΟ ΚΥΚΛΑΔΩΝ
ΠΑΡΑΛΙΑΚΗ ΠΕΡΙΟΧΗ "ΒΑΘΥ ΚΛΑΔΑΚΙ" ΠΟΛΕΩΣ ΤΗΝΟΥ
Πρός χάραξη ὁρίων αἰγιαλοῦ καί παραλίας
καί τήν ἐπέκταση τῆς χερσαίας ζώνης τοῦ λιμανιοῦ
κλίμαξ 1:500
φ1
θ ά λ α σ σ α
θ ά λ α σ σ α
θ ά λ α σ σ α
ΥΠΟΜΝΗΜΑ
κολωνάκια ἀπό μπετό
κτίσμα
Βραχώδης ἀκτή
Οριογραμμη Παλαιου Αιγιαλού
Νέου Αιγιαλού
Παραλίαν
ΣΗΜΕΙΩΣΕΙΣ
Οἱ ἐργασίες ὑπαίθρου ἔγιναν τόν Δεκέμβριο τοῦ 1982
Ἡ ἐξάρτηση ἔγινε ἀπό τό ἐξῆν τριγωνομετρικό δίκτυο μέ ΚΘΧ ΤΗΝΟΣ φ=37° 45' λ=1° 15'
Ιανουάριος 1983
Ο ΣΥΝΤΑΞΑΣ
ΘΟΔΩΡΟΣ Μ. ΠΑΠΑΔΑΚΗΣ
ΑΓΡ. & ΤΟΠΟΓΡΑΦΟΣ ΜΗΧΑΝΙΚΟΣ
ΔΙΠΛΩΜΑΤΟΥΧΟΣ ΕΜΠ
ΑΚΡΙΒΕΣ ΑΝΤΙΓΡΑΦΟΝ
ΕΘΕΩΡΗΘΗ
Β
-23400
-23450
-23500
-23550
-23600
-23700
16550
16600
16650
16700
16750
16800
16850
16900
16950

ΠΟΛΕΟΔΟΜΙΑ

ΑΠΟΦΑΣΕΙΣ

Αριθ. 309 (2)

Κατάταξη σε κατηγορίες και καθορισμός ορίων και όρων δόμησης των οικισμών Αγ. Βησσαρίωνα, Κερασούλας, Ψηλώματος και Κόρης.

Ο ΝΟΜΑΡΧΗΣ ΤΡΙΚΑΛΩΝ

Έχοντας υπόψη:

1. Τις διατάξεις του Π.Δ. «Τρόπος καθορισμού ορίων οικισμών της χώρας μέχρι 2000 κατοίκους» ΦΕΚ 181Δ/3.5.85.
2. Τις μελέτες των οικισμών Αγ. Βησσαρίωνα, Κερασούλας, Ψηλώματος και Κόρης που εκπονήθηκαν στα πλαίσια της Α' φάσης του Σχεδιασμού των Ανοικτών πόλεων.
3. Την απογραφή πληθυσμού του 1981 της ΕΣΥΕ.
4. Τις αρ. 27/85, 40/85, 20-25-27/85 αποφάσεις των Κοινοτικών Συμβουλίων Αγ. Βησσαρίωνα, Ασπροκκλησιάς και Ξυλοπαροίκου αντίστοιχα.
5. Τις γνωμοδοτήσεις του Συμβουλίου Χ.Ο.Π. του Νομού που διατυπώθηκαν στα πρακτικά συνεδρίασης του με αρ. 26/2/2.10.85, 27/6/9.10.85 και 35/7/4.12.85, αποφασίζουμε:

1. Εγκρίνουμε:

α. Τον παρακάτω πίνακα κατηγοριοποίησης και εμβαδόν αρτιότητος, στον οποίο κατατάσσονται οι Οικισμοί σε κατηγορίες ως προς

α) Το βαθμό προστασίας. β) Τη δυναμικότητα. γ) Το βαθμό διασποράς και δ) Το μέγεθος και καθορίζονται τα ελάχιστα όρια αρτιότητος.

β. Τα σχεδιαγράμματα οριοθέτησης των Οικισμών Αγ. Βησσαρίωνα, Κερασούλας, Ψηλώματος, Κόρης.

ΠΙΝΑΚΑΣ ΚΑΤΗΓΟΡΙΟΠΟΙΗΣΗΣ ΚΑΙ ΕΜΒΑΔΟΝ ΑΡΤΙΟΤΗΤΟΣ

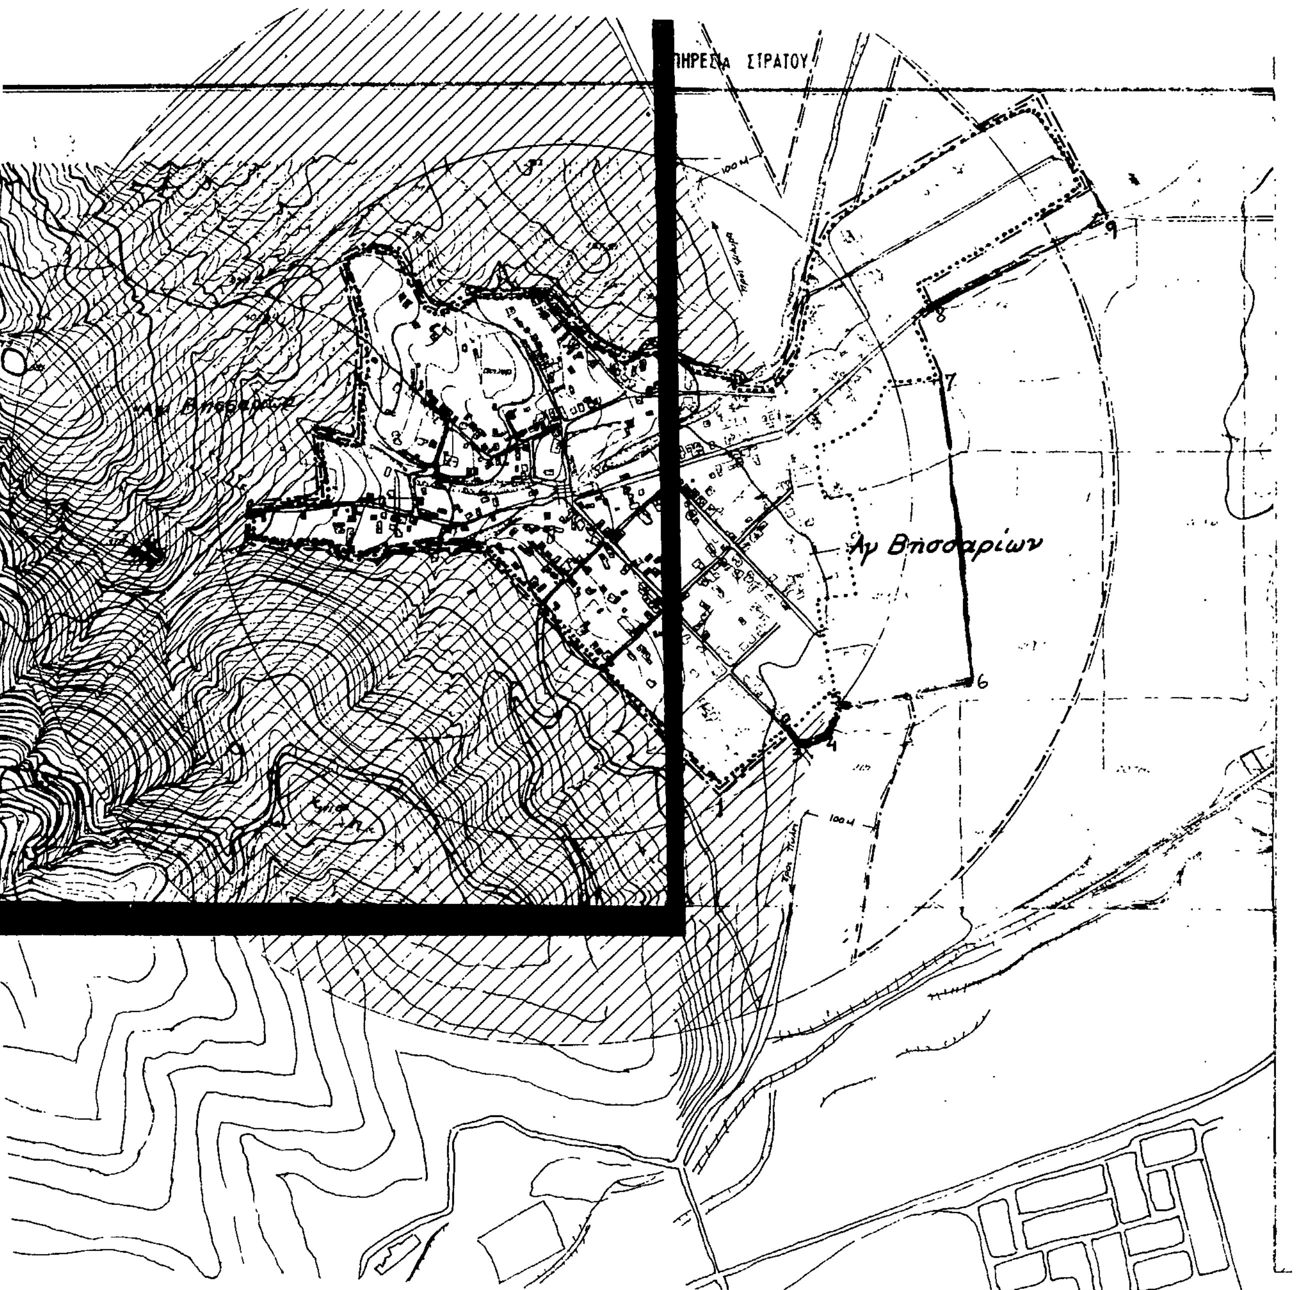
Οικισμός	Β.Π.	Δυναμικότητα	Β.Δ.	Μέγεθος	Εμβαδόν αρτιότητας
Αγ. Βησσαρίων	Αδιάφορος	στάσιμος	συνεκτικός	Μεσαίος	400
Κερασούλα	Αδιάφορος	στάσιμος	Διάσπαρτος	Μικρός	500
Ψήλωμα	Αδιάφορος	στάσιμος	Διάσπαρτος	Μικρός	500
Κόρη	Αδιάφορος	στάσιμος	συνεκτικός	Μεσαίος	300

2. Πριν από οποιαδήποτε κατάτμηση οικοπέδων εντός των ορίων των οικισμών θα πρέπει να θεωρείται το σχετικό τοπογραφικό διάγραμμα από το ΤΠ-ΠΕ του Νομού ώστε να εξασφαλίζεται η συνέχεια των υπαρχόντων κοινοχρήστων χώρων και η δημιουργία νέων σύμφωνα με τα οριζόμενα στις διατάξεις της παραγρ. 1 του άρθρου 6 του από 3.5.85 Π.Δ. (ΦΕΚ 181Δ).

Η απόφαση αυτή με τα σχεδιαγράμματα οριοθέτησης που τη συνοδεύουν να δημοσιευθεί στην Εφημερίδα της Κυβερνήσεως.

Τρίκαλα, 31 Ιανουαρίου 1986

Ο Νομάρχης
ΠΕΤΡΟΣ ΡΙΖΟΣ



ΝΟΜΟΣ ΤΡΙΚΑΛΩΝ
Οικισμος: Αγ. Βησσαρίων

ΥΠΟΜΝΗΜΑ

Οριο ΟΤΑ
Οριο οικισμου
1.2.3.... Ονομασιες

1. Γωνία σχεδίου διανομής
2. Αξων Κοινοτικού δρόμου στό όριο τού Σ.Δ
3.-4 Σημεία στή στροφή Κοινοτικού δρόμου
5 Σημεία άξονα στή στροφή τού επαρχιακού δρόμου προς Πύλη
6 Σημείο σέ απόσταση 190μ. από τό 5 στην κάθετο προς τόν Κοινοτικό δρόμο
7. Γωνία τού Σχεδίου Διανομής
8. Γωνία τού Σ.Δ όπου ο δρόμος πρός Νεκροταφείο
9. Τέρμα τού δρόμου πρός Νεκροταφείο περίπου 50μ. από τη γωνία τού Σ.Δ.
9.1 Οπως τό Σ.Δ

ΟΡΙΟΘΕΤΗΣΗ ΟΙΚΙΣΜΟΥ		Αριθμος σχεδιου: Π.-1.1
		Κλ. 1:5.000
Συνταξη Αν. Καλόγηρος	Ελεγχος: Τοπ. Μηχ. μέ βαθμό	Ημερ. 17.9.85

Υπουργείο Χωροταξίας Οικισμού και Περιβάλλοντος
ΔΙΕΥΘΥΝΣΗ ΧΩΡΟΤΑΞΙΑΣ

Εγκρίθηκε με την αρ. 309/31-1-86 απόφαση του Νομάρχη Τρικάλων



ΝΟΜΟΣ ΤΡΙΚΑΛΩΝ
Οικισμός Κόρη

ΥΠΟΜΝΗΜΑ

Όριο ΟΤΑ
Όριο οικισμού
1.2.3 .... Ονομασίες

1. Οικία Αφών Σύρμπα
2. -"- Ιωάννη Τσουμπανίκα
3. -"- Αλέκου Γρηγορίου
4. Ιδιοκτησία Ιωάννη Μίχκα
5. Σημείο 10 όπισθεν οικίας Αφών Γκάγκα
6. Εκκλησία Κοίμησης Θεοτόκου
7. Διασταύρωση δρόμου με ρέμμα (στό γήπεδο)
8. -"- ρέμματος με περιφερειακό δρόμο στην πλατεία Πυργετού
9. Κέντρο της πλατείας στη θέση "Βρύση Ηπαλτσώμα"
10. Άξονας δρόμου στη στροφή κάτω από την οικία Κων/νου Γιώτα
11. Οικία Νικ. Παζαρακιώτη
12. Οικόπεδο Γεράσιμο Καβάλλου.
13. Οικία Τόγια
14. Ιδιοκτησία Χελιδόνη Λάμπρου
15. Ιδιοκτησία κληρ. Αντωνίου Τσαματσούλη
16. Οικία Νικ. Αρετόπουλου
17. -"- Γεωργίου Κατσάνη
18. Άξονας περιφερειακού δρόμου μπροστά στη δεξαμενή
19. Στροφή περιφ. δρόμου όπου η οικία Δημ. Τριποσπίτη
20. -"- -"- -"- κάτω από τον Προέ. Ηλία
21. -"- -"- -"- μπροστά στην οικία Δημ. Δουλοπούλου.
22. -"- -"- -"- στη θέση Κουτσιαφίτη
23. Οικία Αχιλλέα Μπρέντα
24. -"- Σοφίας Ηπουίκα.

ΟΡΙΟΘΕΤΗΣΗ ΟΙΚΙΣΜΟΥ

Αριθμός σχεδίου	Π-1.1
Κλ. 1:5.000	
Συντάξη Αν. Καλόγηρος	Ελέγχος Αν. Τάσιου Τοπ. Μηχ. με 6ου
Ημερ. /10/85	

Θεωρήθηκε
Τρίκαλα 8/10/85
Η Προϊσταμένη ΤΠ.ΠΕ
Φρ. Κωτούλα
Τοπ. Μηχ. με 4ος

Υπουργείο Χωροταξίας Οικισμού και Περιβάλλοντος
ΔΙΕΥΘΥΝΣΗ ΧΩΡΟΤΑΞΙΑΣ

ΝΟΜΟΣ ΤΡΙΚΑΛΩΝ
Οικισμος: Ψήλωμα

ΥΠΟΜΝΗΜΑ

- ·—·—· Οριο ΟΤΑ
- ○▭○▭○ Οριο οικισμου
- 1 2 3 ...... Ονομασιες

1. Οικία Κων/νου Τζώλη
2. Αποθήκη Κων/νου Λιάνου
3. Οικία Ευαγγ. Λιάνου
4. Αποθήκη Γεωργίου Λιάνου
5. Μαντρί Ευαγγ. Λιάνου
6. Οικία Ευαγγ. Λιάνου
7. -"- Αθανασ. Λιάνου
8. Αποθήκη Θωμά Ντίμπα
9. Τυροκομείο Συνεταιρισμού
10. Μαντρί Ευθυμίου Ράντζα
11. -"- Ιωάννου Μπαζή
12. Οικία Ιωάννου Τζώλη
13. Διασταύρωση αγροτικού δρόμου μέ τό δρόμο της Εκκλησίας.

ΟΡΙΟΘΕΤΗΣΗ ΟΙΚΙΣΜΟΥ
ΨΗΛΩΜΑ

Αριθμος σχεδίου	Π-1.1
Κλ. 1:5.000	

Συνταξη	Ελεγχος: Αι Τάσιου Τοπ. Μηχ. με 600	Ημερ.

Θεωρήθηκε
Τρίκαλα 1/10/85
Η Προϊσταμένη ΤΠ.ΠΕ

Εγκρίθηκε με την αρ. 309/31-1-86 απόφαση του Νομάρχη Τρικάλων
Τρίκαλα 6-2-86
Η Προϊσταμένη ΤΠ-ΠΕ



Υπουργείο Χωροταξίας Οικισμού και Περιβάλλοντος
ΔΙΕΥΘΥΝΣΗ ΧΩΡΟΤΑΞΙΑΣ

ΝΟΜΟΣ ΤΡΙΚΑΛΩΝ
Οικισμος: Κερασουλα

ΥΠΟΜΝΗΜΑ

—·—·—	Οριο ΟΤΑ
ο▭ο▭ο	Οριο οικισμου
1 2 3	Ονομασιες

1. Μαντρί στη θέση Χοντρό Δενδρο
2. -»- Κοτσίρα Χρήστου
3. -»- Βαβίτσα Φωτίου
4. Εκκλησία Αγ. Παρασκευής
5. Οίκια Τίγκα Δημητρίου
6. -»- Κοτσίρα Δημητρίου
7. -»- Μπρούσα Ιωάννη
8. Μαντρί Βαβίτσα Κων/νου
9. -»- -»- Δημητρίου
10. Αποθήκη -»- Φωτίου
11. Οικια -»- Δημητρίου
12. Βρύση στουπωμένη
13. Σημείο 80μ από τη στροφή του δρόμου
14. -»- 160μ από τη -»- -»- -»-
15. Μαντρί Τσιόπουλου Νικολάου
16. -»- Γκοντάνα Βασιλείου
17. -»- -»- -»-
18. -»- -»- -»-
19. Διασταύρωση οδών πλησίον του ορίου "18"
20. Μαντρί στη θέση Χοντρό Δέντρο

ΟΡΙΟΘΕΤΗΣΗ ΟΙΚΙΣΜΟΥ
ΚΕΡΑΣΟΥΛΑ

Αριθμος σχεδιου: Π-1.1
Κλ. 1:5000

Συνταξη | Ελεγχος [signature] | Ημερ.

Θεωρήθηκε
Τρίκαλα 1/10/85
Η Προϊσταμένη ΤΠΠΕ

Εγκρίθηκε με την αρ. 309/31-1-86 απόφαση του Νομάρχη Τρικάλων
Τρίκαλα 5-3-86
Η Προϊσταμένη ΤΠ-ΠΕ
Τοπ. Μηχ/κε Χοβ.

Υπουργειο Χωροταξιας Οικισμου και Περιβαλλοντος
ΔΙΕΥΘΥΝΣΗ ΧΩΡΟΤΑΞΙΑΣ

Αριθ. Τ.Π. 794 (3)

Αναγνώριση οδού Φοίνικος και Τυμφρηστού στη Λαμία ότι υπάρχει πριν από το 1923 και χαρακτηρισμός αυτής, ως διατηρητέας.

Ο ΝΟΜΑΡΧΗΣ ΦΘΙΩΤΙΔΑΣ

Σύμφωνα με:

1. Τις διατάξεις:

α) Του από 17.7.1923 Ν.Δ. «περί σχεδίων πόλεων, κωμών και συνοικισμών του Κράτους και ανεγέρσεως αυτών».

β) Του Β.Δ. 712/70, όπως τροποποιήθηκε με τα 677/71 και 198/1972 Β.Δ.

γ) Του Ν. 3200/55 «περί διοικητικής αποκεντρώσεως» όπως έχει συμπληρωθεί μεταγενέστερα.

2) Την αρ. Τ.Υ. 2923/4-7-1977 Απόφαση Νομάρχη Φθιώτιδας η οποία ανακλήθηκε με την αριθ.ΤΠ 439/20.1.86 απόφασή μας.

3) Το από 9.4.1964 ρυμοτομικό σχέδιο πόλεως Λαμίας στο οποίο φαίνεται η εν λόγω οδός .

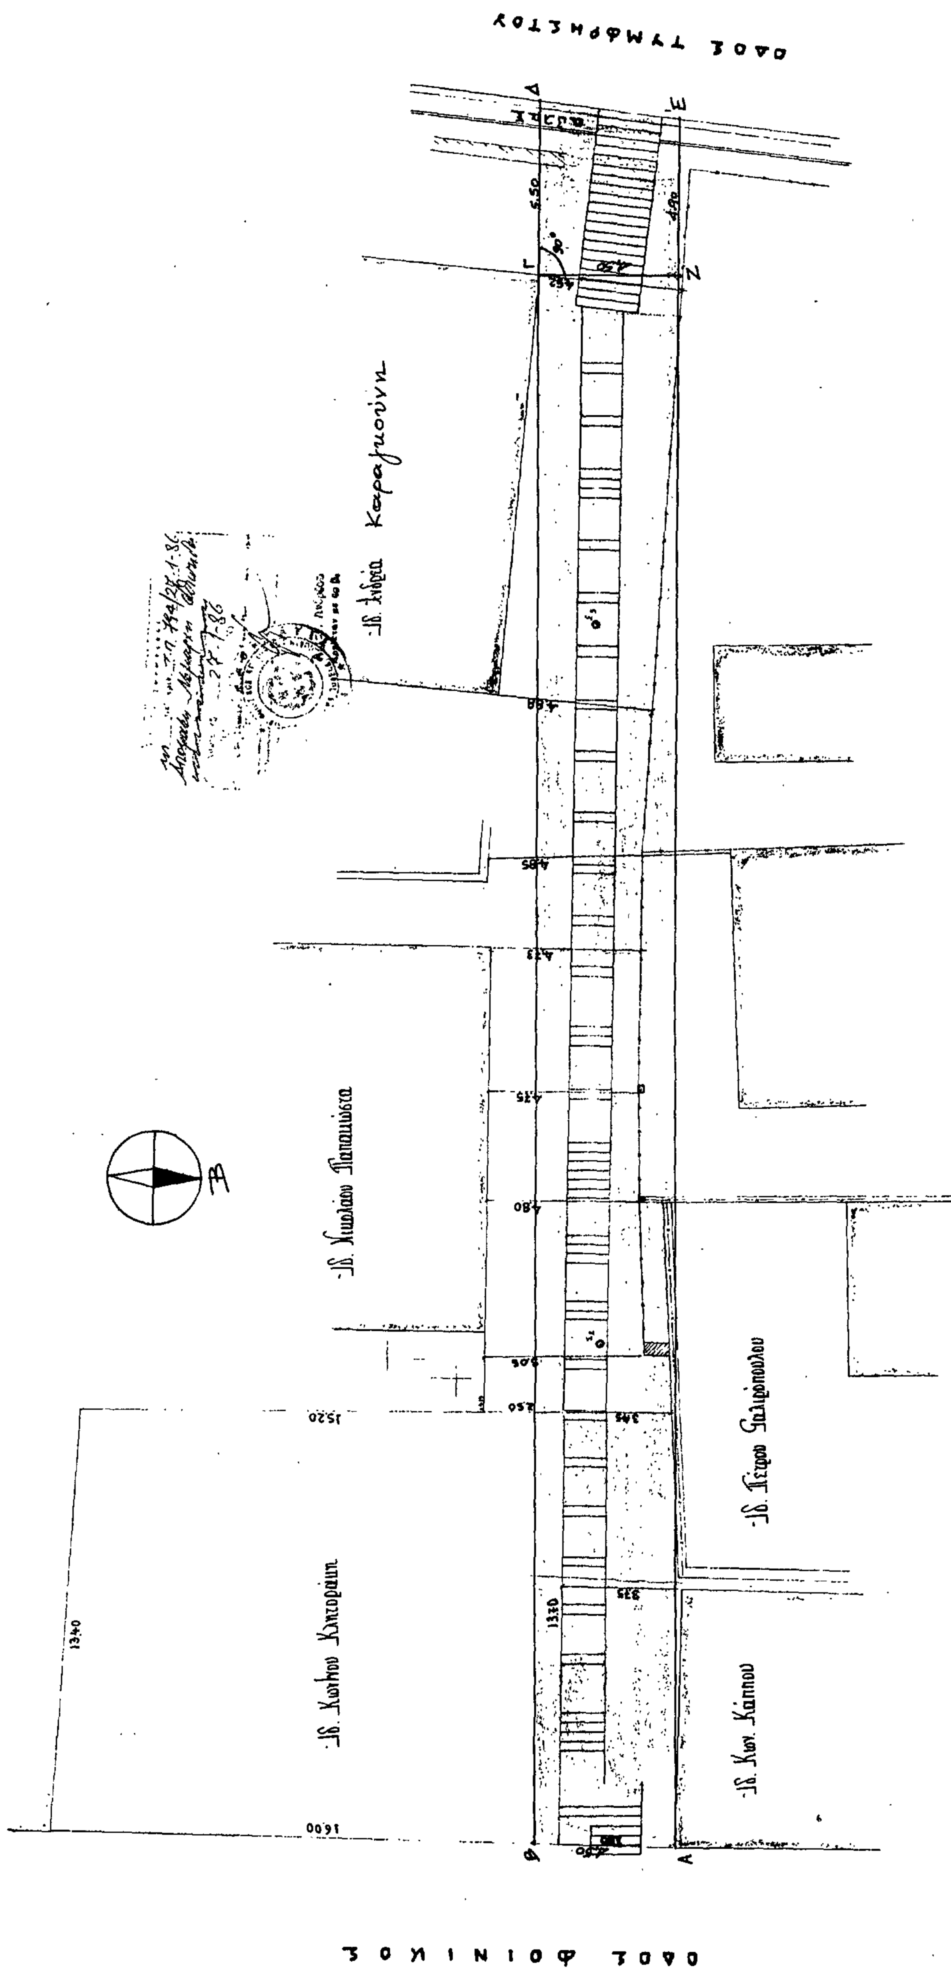
Αναγνωρίζουμε ότι η οδός που συνδέει την οδό Φοίνικος με την οδό Τυμφρηστού στη Λαμία υπάρχει νομίμως πριν από το έτος 1923 και τη χαρακτηρίζουμε ως διατηρητέα.

Η οδός αυτή φαίνεται στο τοπογραφικό σχεδιάγραμμα του Μηχανικού και για λόγους γενικού συμφέροντος οι οικοδομές θα τοποθετούνται επί των ερυθρών γραμμών όπως φαίνονται στο ανωτέρω τοπογραφικό διάγραμμα.

Η απόφαση αυτή ισχύει από την ημέρα που θα δημοσιευθεί στην Εφημερίδα της Κυβερνήσεως.

Λαμία , 27 Ιανουαρίου 1986

Ο Νομάρχης
ΓΙΑΝΝΗΣ ΠΑΝΟΥΤΣΟΣ


ΟΔΟΣ ΤΥΜΦΡΗΣΤΟΥ
ΟΔΟΣ ΦΟΙΝΙΚΟΣ

ΚΑΘΟΡΙΣΜΟΣ ΟΡΙΩΝ ΟΔΟΥ ΠΡΟΥΦΙΣΤΑΜΕΝΗΣ ΤΗΣ 16-8-1923 ΣΤΗ ΛΑΜΙΑ

ΜΕΤΑΞΥ ΤΩΝ ΟΔΩΝ ΦΟΙΝΙΚΟΣ & ΤΥΜΦΡΗΣΤΟΥ

ΚΛ. 1:100

ΟΡΙΑ ΟΔΟΥ ΜΕΤΑΞΥ ΤΩΝ ΣΗΜΕΙΩΝ Α,Β,Γ,Δ,Ε,Ζ,Α.

ΣΗΜΕΙΟ Α — Η Νοτιοανατολική Γωνία της Οικοδομής Κ. Κάππου

" Β — Επί νοητής Ευθείας κατ' επέκταση προς νότο της πρόβολης της οικοδομής Κ. Κάππου και σε απόσταση 4,50 μέτρα απο το σημείο Α.

" Γ — Η Βορειοδυτική γωνία της οικοδομής Ανδ. Καραγιάννη

" Δ — Κατ' επέκταση της Β-Γ και σε απόσταση 5,50μ. απο το σημείο Γ.

" Ε — Κατ' επεκταση της Α-Ζ και σε απόσταση 4.90 μέτρα από το σημείο Ζ.

" Ζ — Επί ευθείας γραμμής Α-Ε παραλλήλου της γραμμης Β-Γ και σε απόσταση 4.50μ. από αυτή καθώς και 4.50 μέτρα από το σημείο Γ.

Λαμία Ιανουάριος 1986

ό Συντάξας

ΤΕΧΝΙΚΟΝ ΓΡΑΦΕΙΟΝ
ΑΘΑΝΑΣΙΟΥ ΚΑΤΟΠΗ
ΠΟΛΙΤΙΚΟΣ ΜΗΧΑΝΙΚΟΣ
ΛΑΜΙΑ - ΤΗΛ. 22021